





| PŘÍSTAVBA KAPLE V DOLNÍ LHOTĚ |                                     |                    | Ing. KAREL SIUDA<br>NÁVRHY A PROJEKTY STAVEB<br>BRUNTÁLSKÁ 77, 794 01 KRNOV<br>E-mail: siuda@post.cz, tel.: 777 809 676<br>IČO 68188 455 |                                    |
|-------------------------------|-------------------------------------|--------------------|---|------------------------------------|
| místo stavby:                 | Dolní Lhotě                         | katastrální území: | Dolní Lhotě   |                                    |
| pořizovatel:                  | Římskokatolická farnost Dolní Lhotě |                    |   |                                    |
| zpracovatel:                  | Ing. Karel Siuda                    | stupeň:            | návrh   | datum: 9/2016 č.zakázky: 08-15     |
| výkres:                       | půdorys 1.np                        |                    |   | měřítko: 1:100 č.výkresu: <b>1</b> |

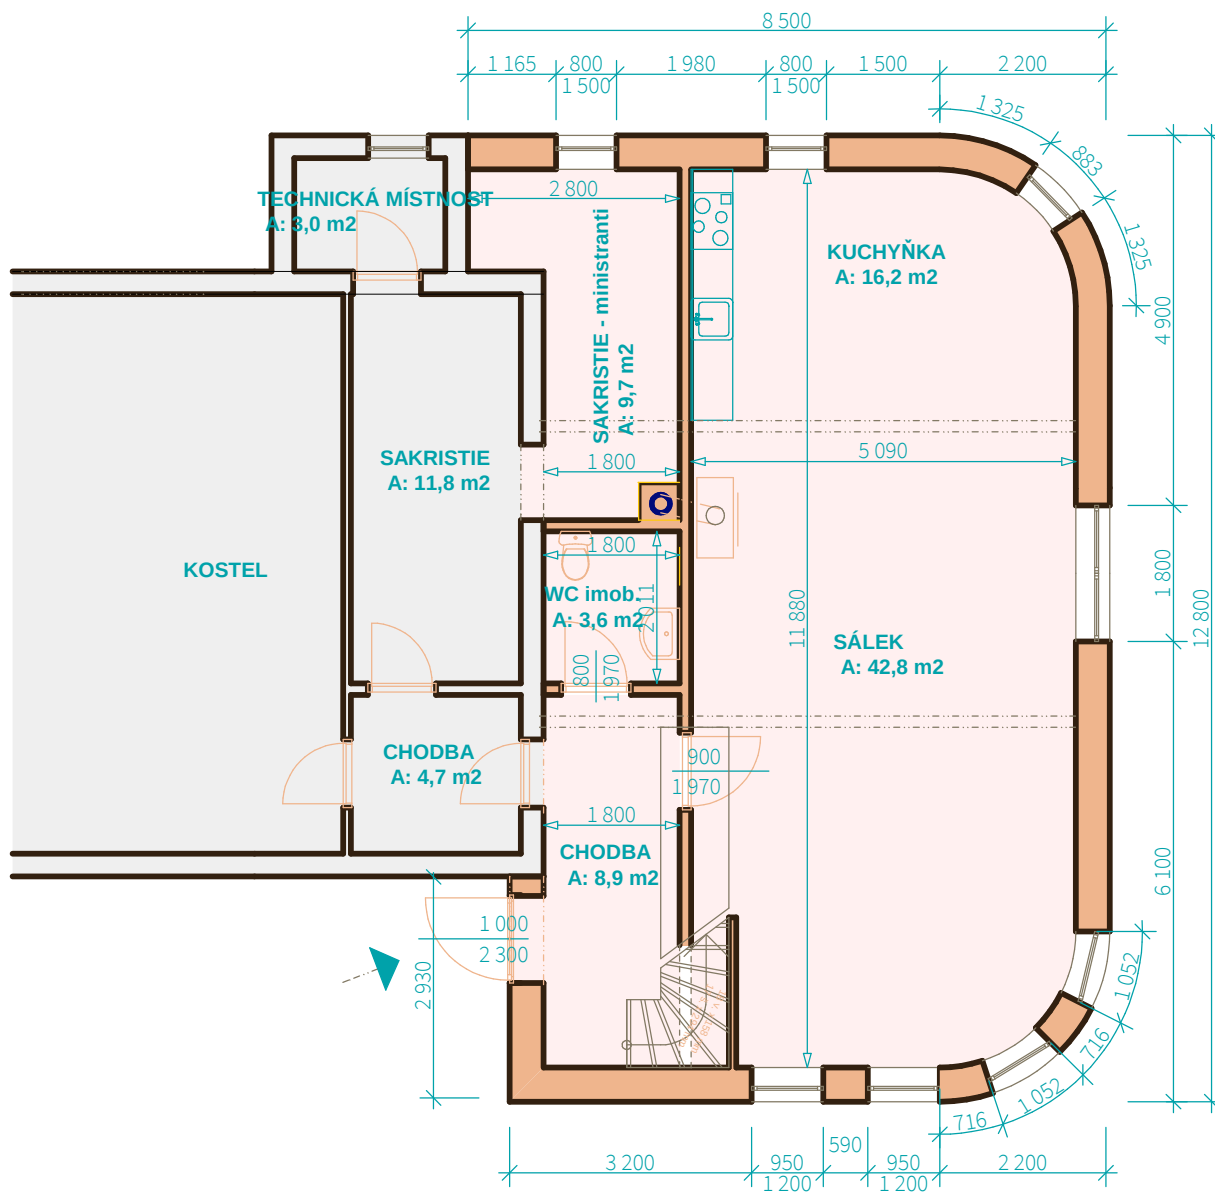

|                                                                               |  |   |                                    |
|-------------------------------------------------------------------------------|--|---|------------------------------------|
| PŘÍSTAVBA KAPLE V DOLNÍ LHOTĚ                                                 |  | Ing. KAREL SIUDA<br>NÁVRHY A PROJEKTY STAVEB<br>BRUNTÁLSKÁ 77, 794 01 KRNOV<br>E-mail: siuda@post.cz, tel.: 777 809 676<br>IČO 68188 455 |                                    |
| místo stavby: Dolní Lhota<br>pořizovatel: Římskokatolická farnost Dolní Lhota |  | katastrální území: Dolní Lhota   |                                    |
| zpracovatel: Ing. Karel Siuda                                                 |  | stupeň: návrh   | datum: 9/2016<br>č. zakázky: 08-15 |
| výkres: půdorys 2.np                                                          |  | měřítko: 1:100   | č. výkresu: 2                      |

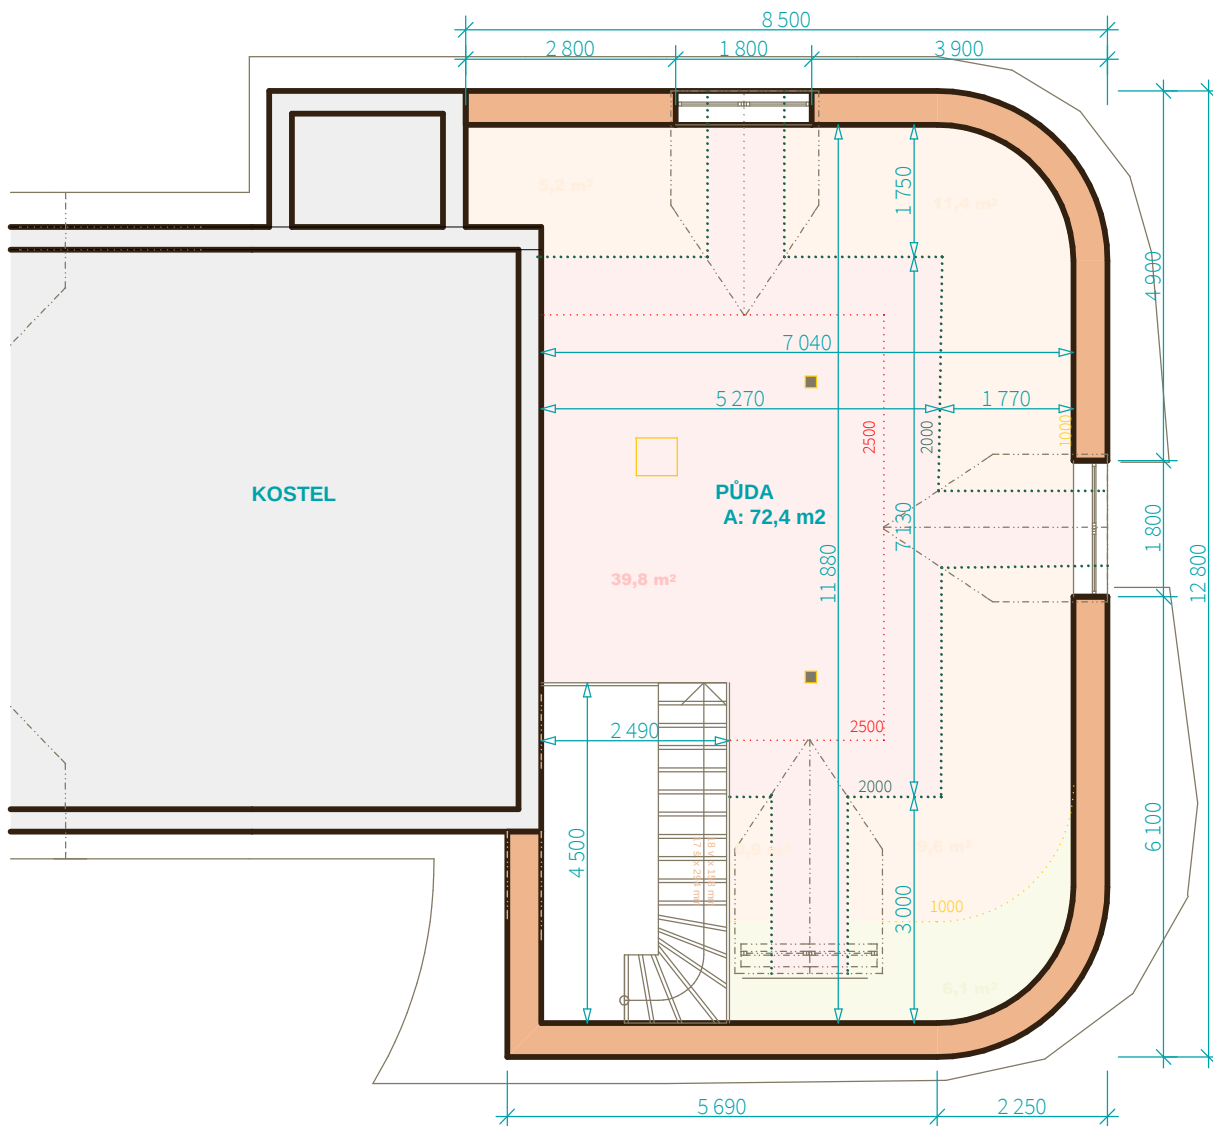

|                                                  |  |                                |   |                   |
|--------------------------------------------------|--|--------------------------------|---|-------------------|
| PŘÍSTAVBA KAPLE V DOLNÍ LHOTĚ                    |  |                                | Ing. KAREL SIUDA<br>NÁVRHY A PROJEKTY STAVEB<br>BRUNTÁLSKÁ 77, 794 01 KRNOV<br>E-mail: siuda@post.cz, tel.: 777 809 676<br>IČO 68188 455 |                   |
| místo stavby: Dolní Lhota                        |  | katastrální území: Dolní Lhota |   |                   |
| pořizovatel: Římskokatolická farnost Dolní Lhota |  |                                |   |                   |
| zpracovatel: Ing. Karel Siuda                    |  | stupeň: návrh                  |   | datum: 9/2016     |
| výkres: pohled jihozápadní                       |  | měřítko: 1:100                 |   | č. zakázky: 08-15 |
|                                                  |  |                                |   | č. výkresu: 3     |



| PŘÍSTAVBA KAPLE V DOLNÍ LHOTĚ |                                     | Ing. KAREL SIUDA<br>NÁVRHY A PROJEKTY STAVEB<br>BRUNTÁLSKÁ 77, 794 01 KRNOV<br>E-mail: siuda@post.cz, tel.: 777 809 676<br>IČO 68188 455 |             |
|-------------------------------|-------------------------------------|---|-------------|
| místo stavby:                 | Dolní Lhota                         | katastrální území:   | Dolní Lhota |
| pořizovatel:                  | Římskokatolická farnost Dolní Lhota |   |             |
| zpracovatel:                  | Ing. Karel Siuda                    | stupeň:   | návrh       |
| výkres:                       |                                     | datum:   | 9/2016      |
| pohled jihovýchodní           |                                     | č. zakázky:   | 08-15       |
|                               |                                     | měřítko:   | 1:100       |
|                               |                                     | č. výkresu:   | 4           |



|                                                                               |  |   |                                    |
|-------------------------------------------------------------------------------|--|---|------------------------------------|
| PŘÍSTAVBA KAPLE V DOLNÍ LHOTĚ                                                 |  | Ing. KAREL SIUDA<br>NÁVRHY A PROJEKTY STAVEB<br>BRUNTÁLSKÁ 77, 794 01 KRNOV<br>E-mail: siuda@post.cz, tel.: 777 809 676<br>IČO 68188 455 |                                    |
| místo stavby: Dolní Lhota<br>pořizovatel: Římskokatolická farnost Dolní Lhota |  | katastrální území: Dolní Lhota   |                                    |
| zpracovatel: Ing. Karel Siuda                                                 |  | stupeň: návrh   | datum: 9/2016<br>č. zakázky: 08-15 |
| výkres: <b>pohled severovýchodní</b>                                          |  | měřítko: 1:100   | č. výkresu: <b>5</b>               |



| PŘÍSTAVBA KAPLE V DOLNÍ LHOTĚ                    |  |                                | Ing. KAREL SIUDA<br>NÁVRHY A PROJEKTY STAVEB<br>BRUNTÁLSKÁ 77, 794 01 KRNOV<br>E-mail: siuda@post.cz, tel.: 777 809 676<br>IČO 68188 455 |                   |
|--------------------------------------------------|--|--------------------------------|---|-------------------|
| místo stavby: Dolní Lhotě                        |  | katastrální území: Dolní Lhotě |   |                   |
| pořizovatel: Římskokatolická farnost Dolní Lhotě |  |                                |   |                   |
| zpracovatel: Ing. Karel Siuda                    |  | stupeň: návrh                  | datum: 9/2016   | č. zakázky: 08-15 |
| výkres: pohled severozápadní                     |  |                                | měřítko: 1:100   | č. výkresu: 6     |